



BYT A5, C5, E5

3+1

1.NP

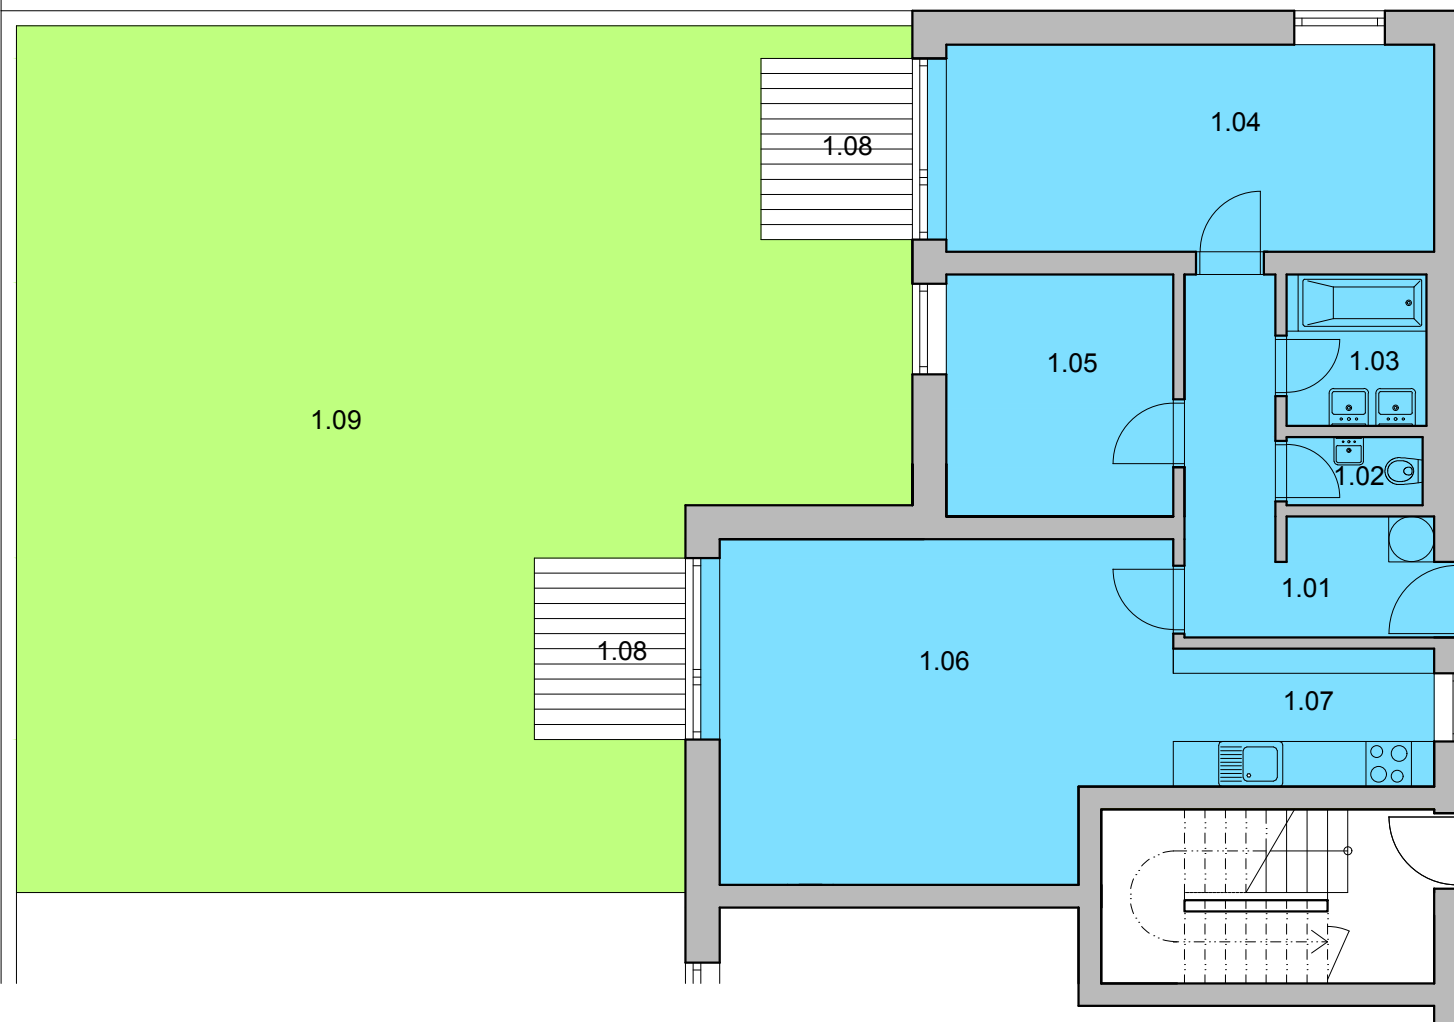

Č.	ÚČEL MÍSTNOSTI	PLOCHA
1.01	předsíň	9,48 m ²
1.02	WC	1,74 m ²
1.03	koupelna	3,82 m ²
1.04	pokoj	18,55 m ²
1.05	pokoj	9,74 m ²
1.06	obytný prostor	26,56 m ²
1.07	kuchyně	6,30 m ²
plocha bytu celkem		76,18 m²
1.08	terasy	10 m ²
1.09	zahrada A5	111 m ²
1.09	zahrada C5, E5	91 m ²

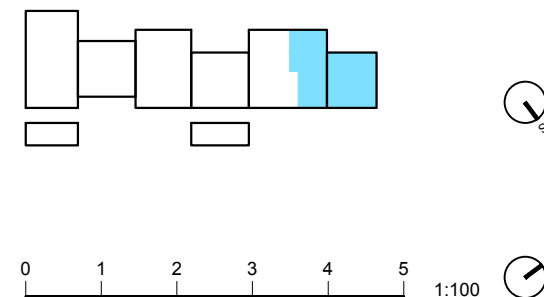

MANSBERK
obytný soubor Znojmo

KONTAKT NA PRODEJCE:
Znojemské reality, Lidická 4, Znojmo
Tel.: 515 261 999 info@znojemske-reality.cz

www.MANSBERK.cz