


2.NP

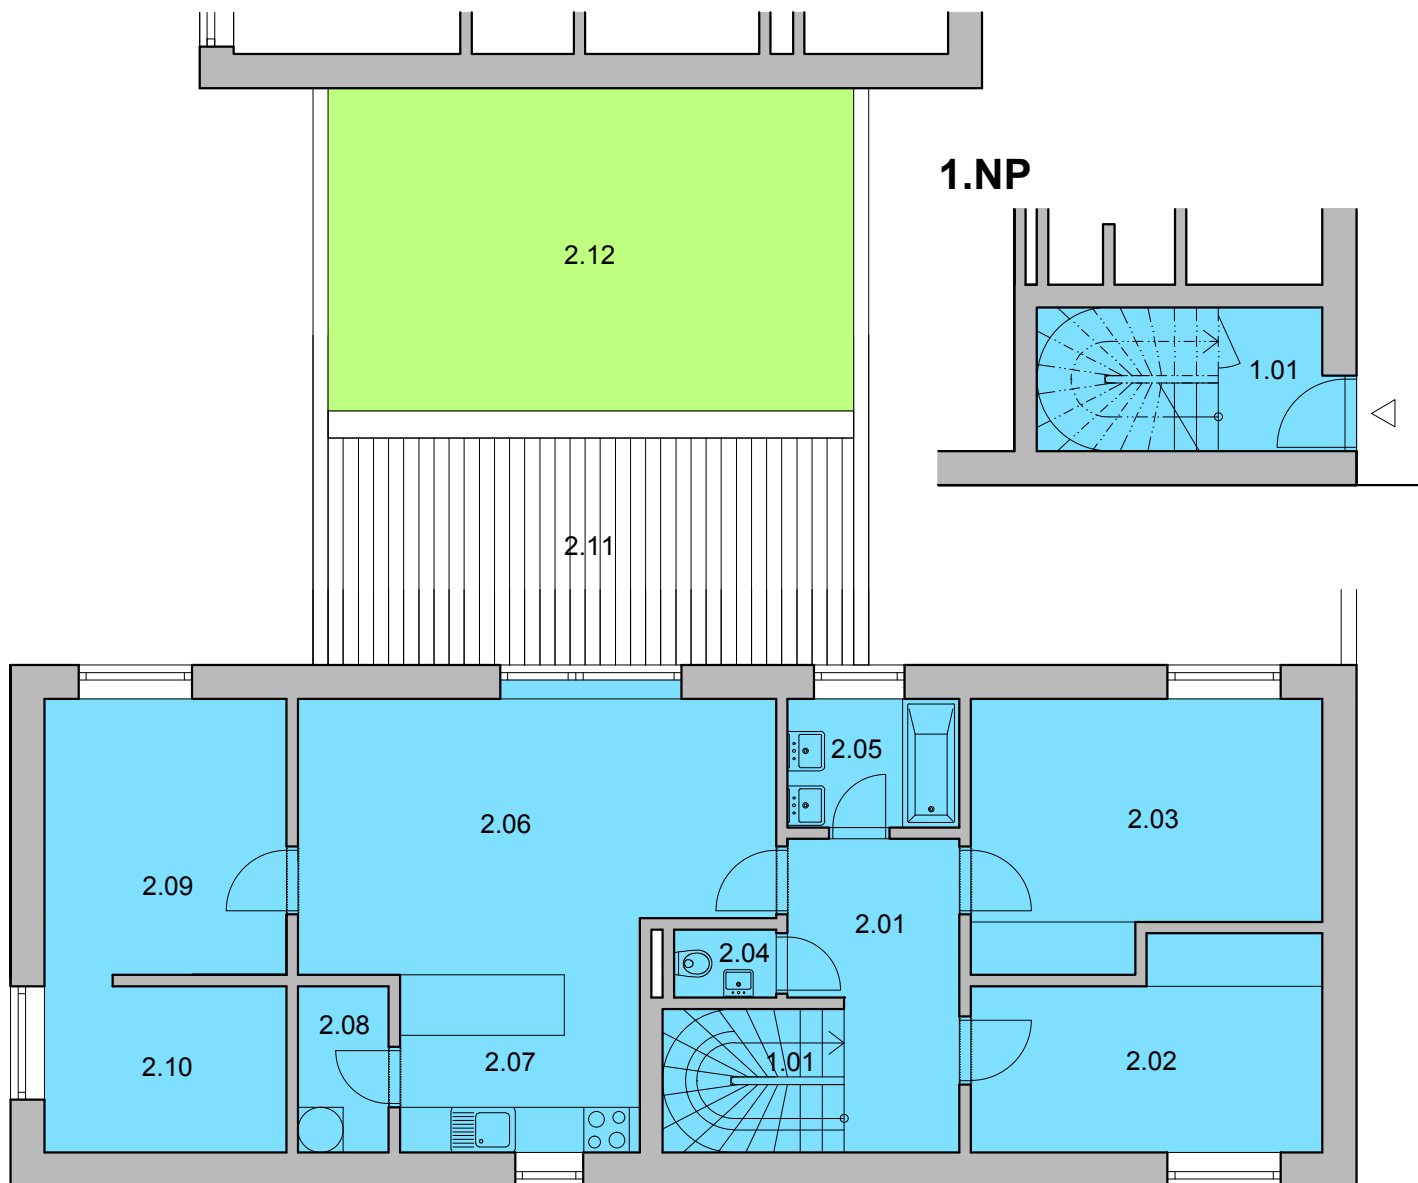

# BYT A6, C6, E6


5+kk

2.NP

Č.	ÚČEL MÍSTNOSTI	PLOCHA
1.01	předsíň + schodiště	7,63 m <sup>2</sup>
2.01	chodba	7,90 m <sup>2</sup>
2.02	pokoj	11,99 m <sup>2</sup>
2.03	pokoj	15,38 m <sup>2</sup>
2.04	WC	1,34 m <sup>2</sup>
2.05	koupelna	3,99 m <sup>2</sup>
2.06	obytný prostor	22,47 m <sup>2</sup>
2.07	kuchyně	7,46 m <sup>2</sup>
2.08	spíž	2,76 m <sup>2</sup>
2.09	pokoj	11,82 m <sup>2</sup>
2.10	šatna	7,18 m <sup>2</sup>

**plocha bytu celkem 99,92 m<sup>2</sup>**

2.11	terasa	23,35 m <sup>2</sup>
2.12	střešní zahrada	29,68 m <sup>2</sup>

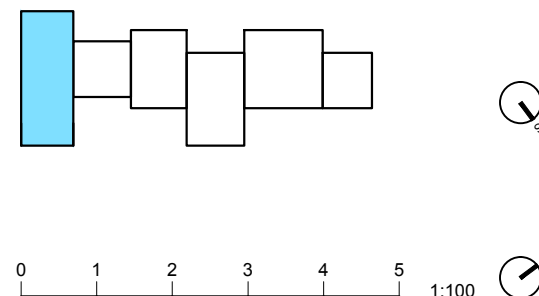

**MANSBERK**  
obytný soubor Znojmo

**KONTAKT NA PRODEJCE:**  
Znojenské reality, Lidická 4, Znojmo  
Tel.: 515 261 999 info@znojemske-reality.cz

www.MANSBERK.cz