



1. NP

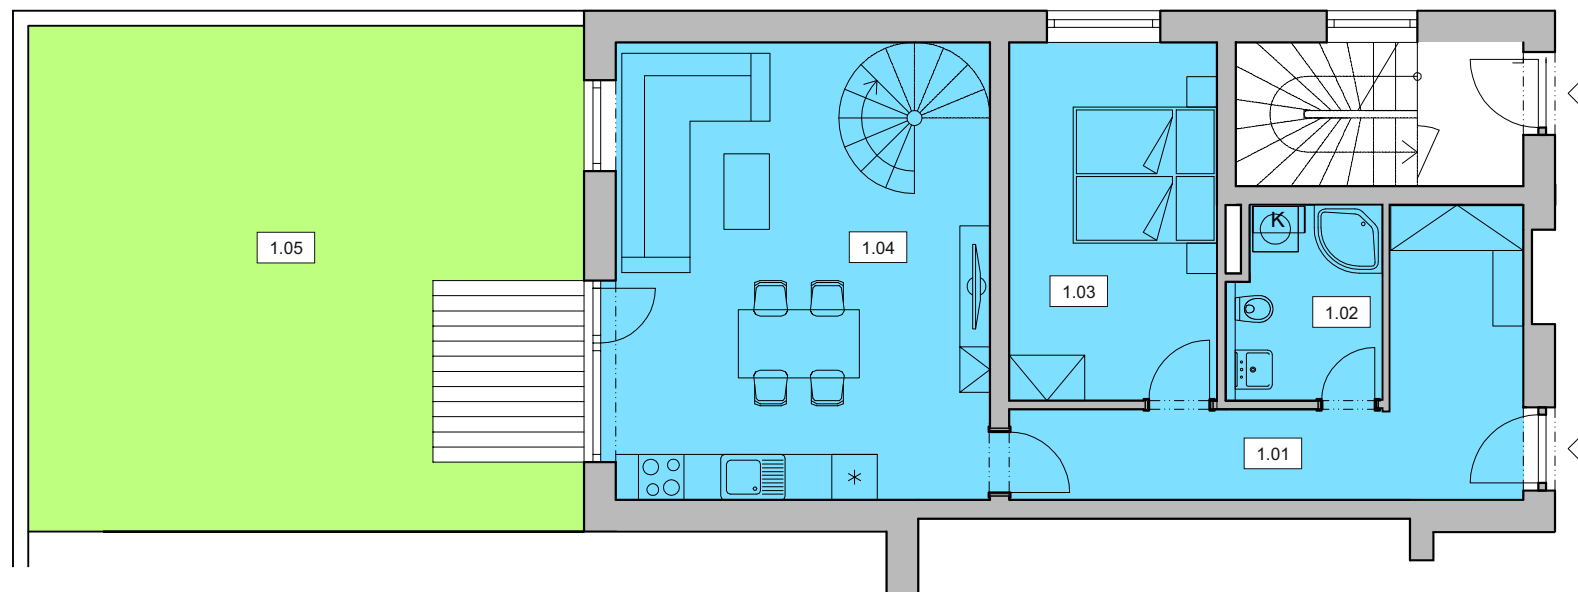

2. NP

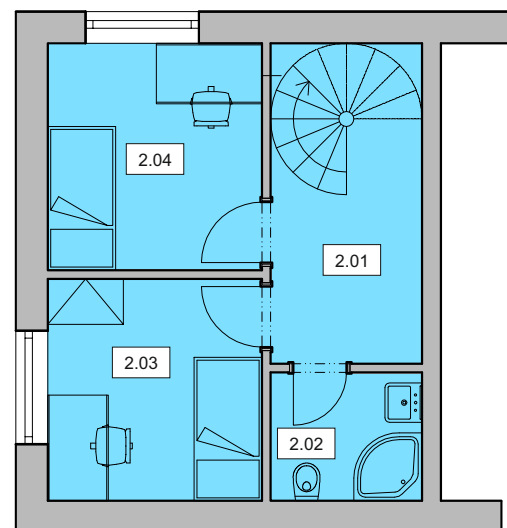

BYT D 5


4+kk

1, 2. NP

Č.	ÚČEL MÍSTNOSTI	PLOCHA
1.01	předsíň	12,89 m ²
1.02	koupelna	5,03 m ²
1.03	pokoj	13,02 m ²
1.04	obývací pokoj + kk	29,95 m ²
2.01	chodba + schodiště	8,46 m ²
2.02	koupelna	3,4 m ²
2.03	pokoj	8,32 m ²
2.04	pokoj	8,5 m ²

plocha bytu celkem 89,57 m²

1.05 zahrada 49,0 m²

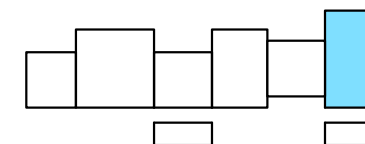

MANSBERK
obytný soubor Znojmo

KONTAKT NA PRODEJCE

Znojenské reality, Lidická 4, Znojmo

info@znojenske-reality.cz

Tel. 515 261 999

www.MANSBERK.cz